


## Mustertoranlage

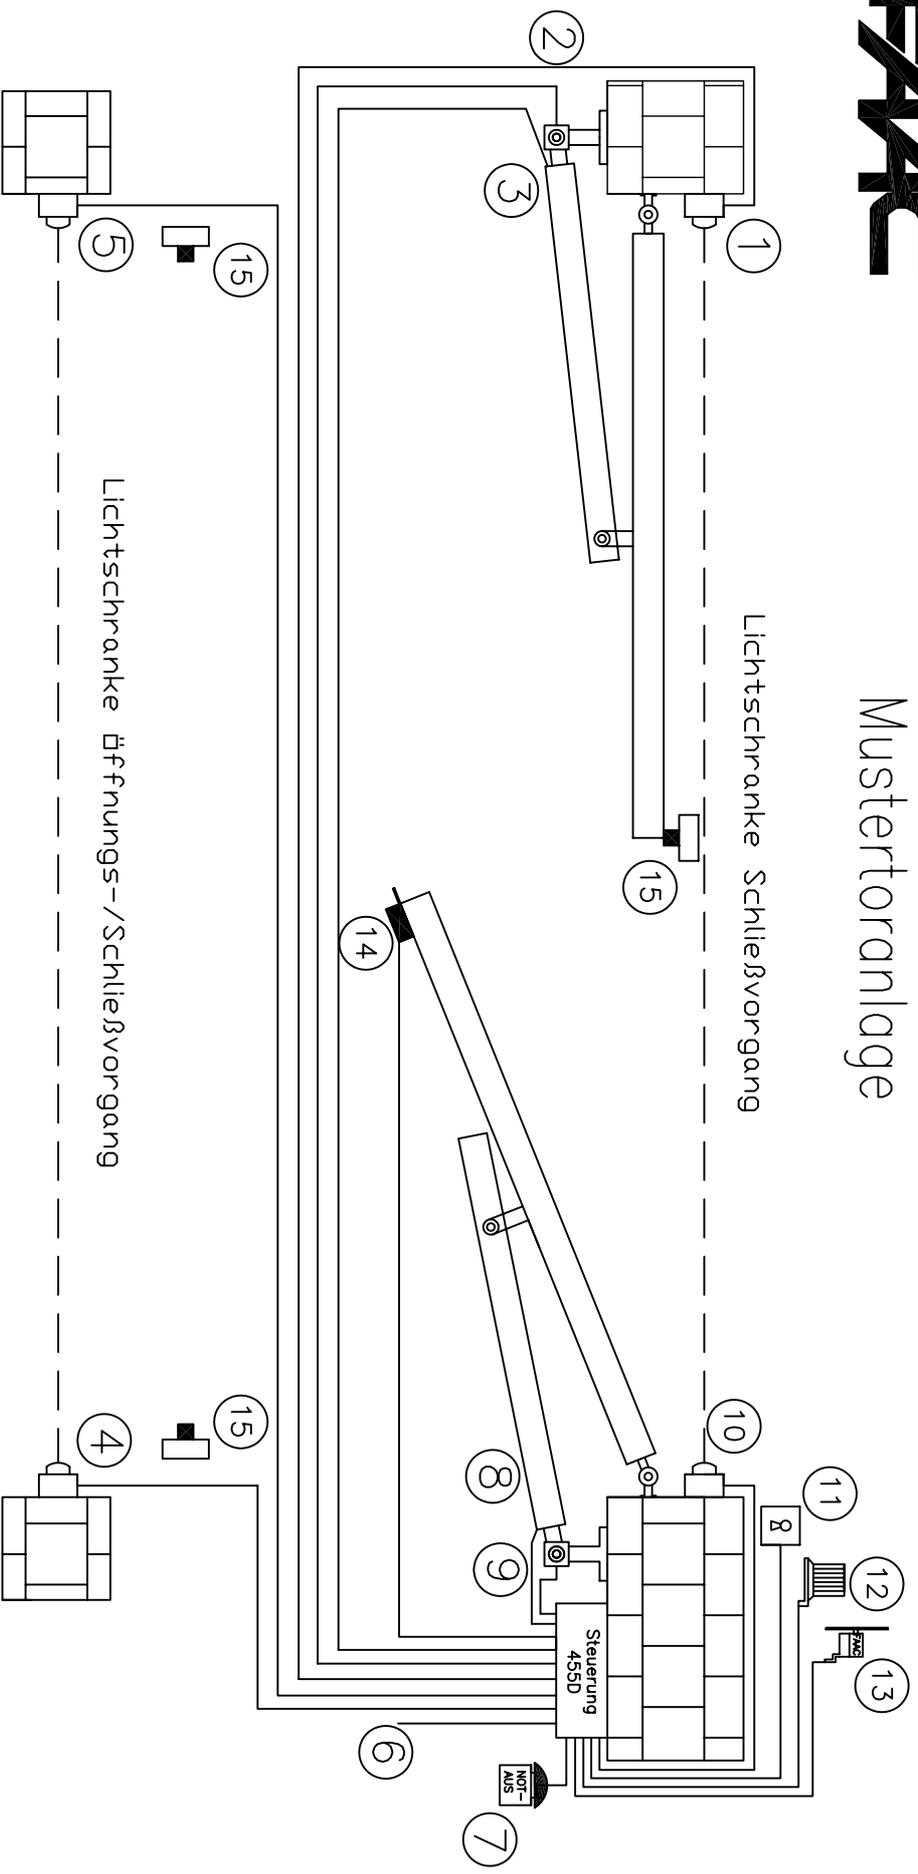

1	Lichtschranke TX	2x0,5 mm <sup>2</sup>
2	Gateteccoder	3x0,75 mm <sup>2</sup>
3	Motoranschluß	4x1,5 mm <sup>2</sup>
4	Lichtschranke TX	2x0,5 mm <sup>2</sup>
5	Lichtschranke RX	4x0,5 mm <sup>2</sup>
6	Zuleitung 230V	3x1,5 mm <sup>2</sup>
7	STDP-Taster	2x0,5 mm <sup>2</sup>
8	Motoranschluß	4x1,5 mm <sup>2</sup>
9	Gateteccoder	3x0,75 mm <sup>2</sup>
10	Lichtschranke RX	4x0,5 mm <sup>2</sup>

11	Schlüssel-taster	3x0,5 mm <sup>2</sup>
12	Blinkleuchte	2x1,5 mm <sup>2</sup>
13	Funkempfänger Plus1	3x0,5 mm <sup>2</sup>
14	Elektroschloß	2x1,5 mm <sup>2</sup>
15	Mechanische Anschläge	

Angewandte Kabelquerschnitte sind Mindestquerschnitte !

Kabelplan mit elektrohydraulischen Oberflurtrieb 230V