


Mustertoranlage

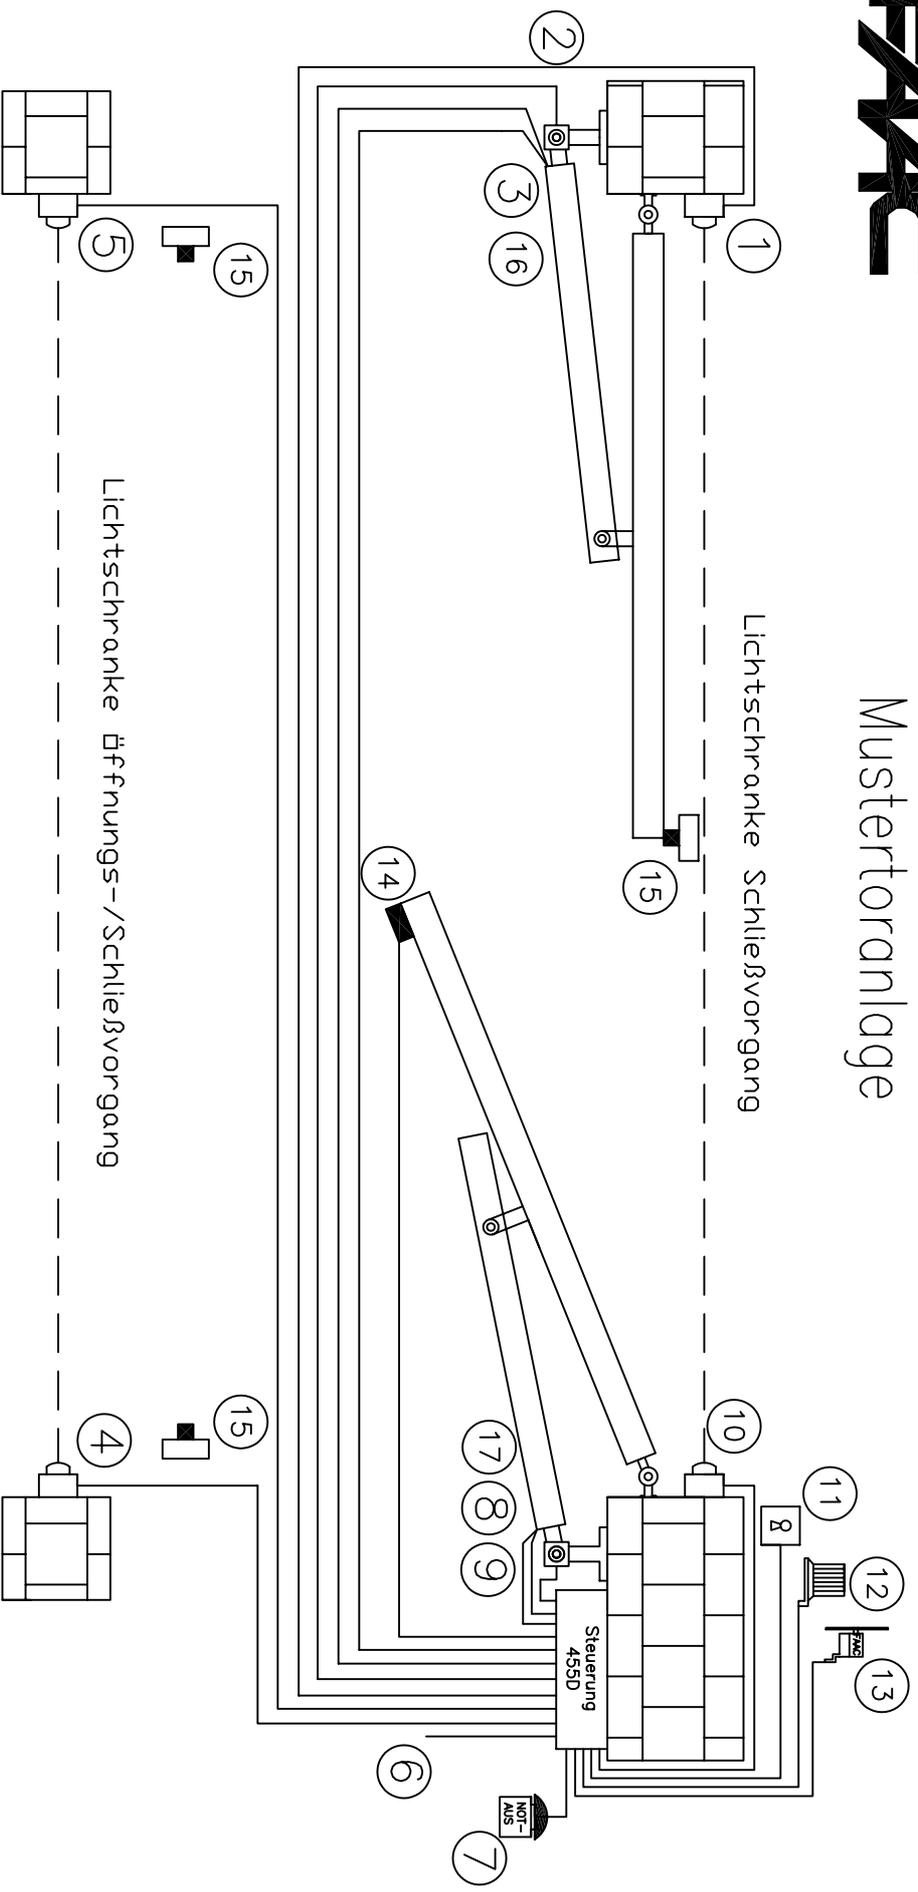

- 11 Schlüssel-taster 3x0,5 mm²
- 12 Blinkleuchte 2x1,5 mm²
- 13 Funkempfänger Plus1 3x0,5 mm²
- 14 Elektroschloß 2x1,5 mm²
- 15 Mechanische Anschläge
- 16 Endschalter Motor 2 3x0,75 mm²
- 17 Endschalter Motor 1 3x0,75 mm²
- Angegebene Kabelquerschnitte sind Mindestquerschnitte !

Kabelplan mit elektromechanischen Oberflurtrieb 230V