


Mustertoranlage

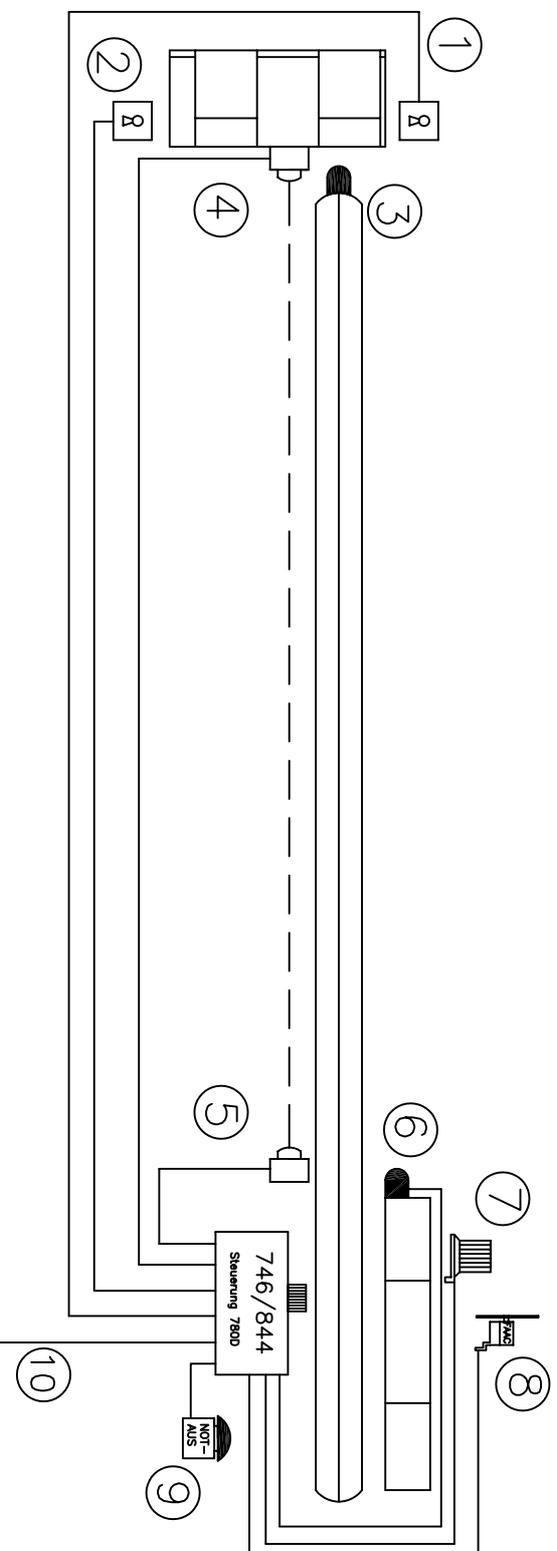

1	Impulsgeber Schlüsseltester	3x0,5mm ²
2	Impulsgeber Schlüsseltester	3x0,5mm ²
3	Gummiprofil	2x0,5mm ²
4	Lichtschränke TX	4x0,5mm ²
5	Lichtschränke RX	2x0,5mm ²
6	Sicherheitskontaktleiste Endleiste	2x1,5mm ²
7	Blinkleuchte	3x0,5mm ²
8	Funkempfänger Plus 1	2x0,5mm ²
9	STDP-Taster	3x1,5mm ²
10	Zuleitung 230V	3x1,5mm ²

Angegebene Kabelquerschnitte sind Mindestquerschnitte !

Kabelplan Schiebetorantrieb 230V